


ПЛАНИРОВКА КВАРТИР 1-го ЭТАЖА

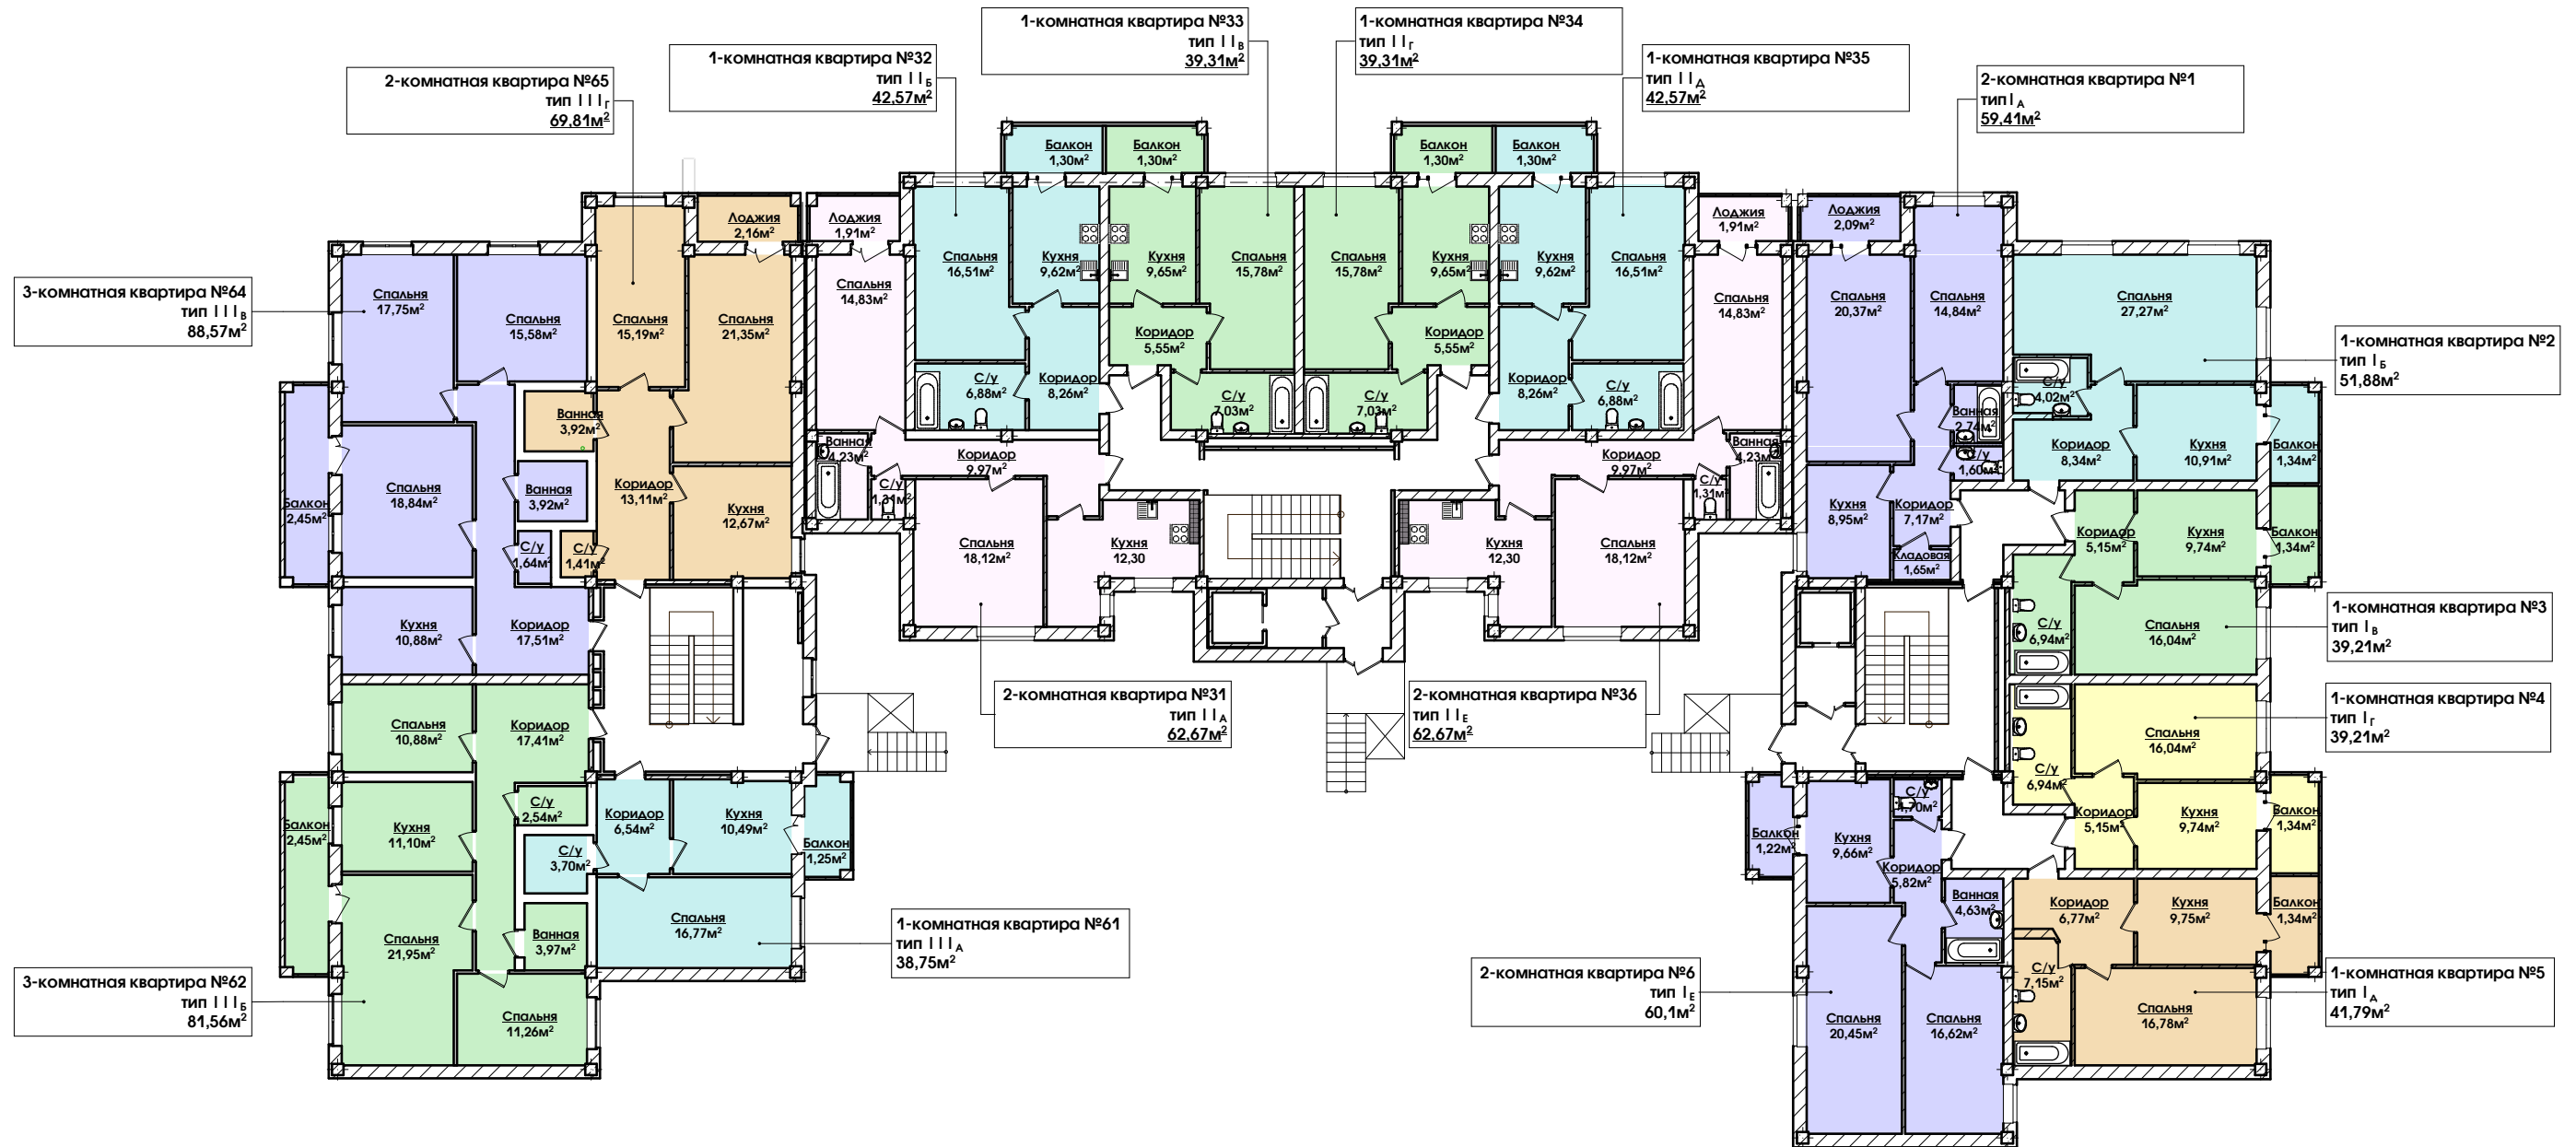

						47/15				
						Проект строительства доступного жилья в г. Днепропетровск на жилом массиве Левобережный -3				
Изм	Кол	Лист	№ док	Подпись	Дата	Жилой дом №8		Стадия	Лист	Листов
								ЭП	18	
ГИП	Льчаная					Планировка квартир 1-го этажа		ООО НПФ "Архпроект" г. Днепропетровск		
Проверил	Льчаная									
Проектир.	Андреев									