


ПЛАНИРОВКА КВАРТИР 2-го ЭТАЖА

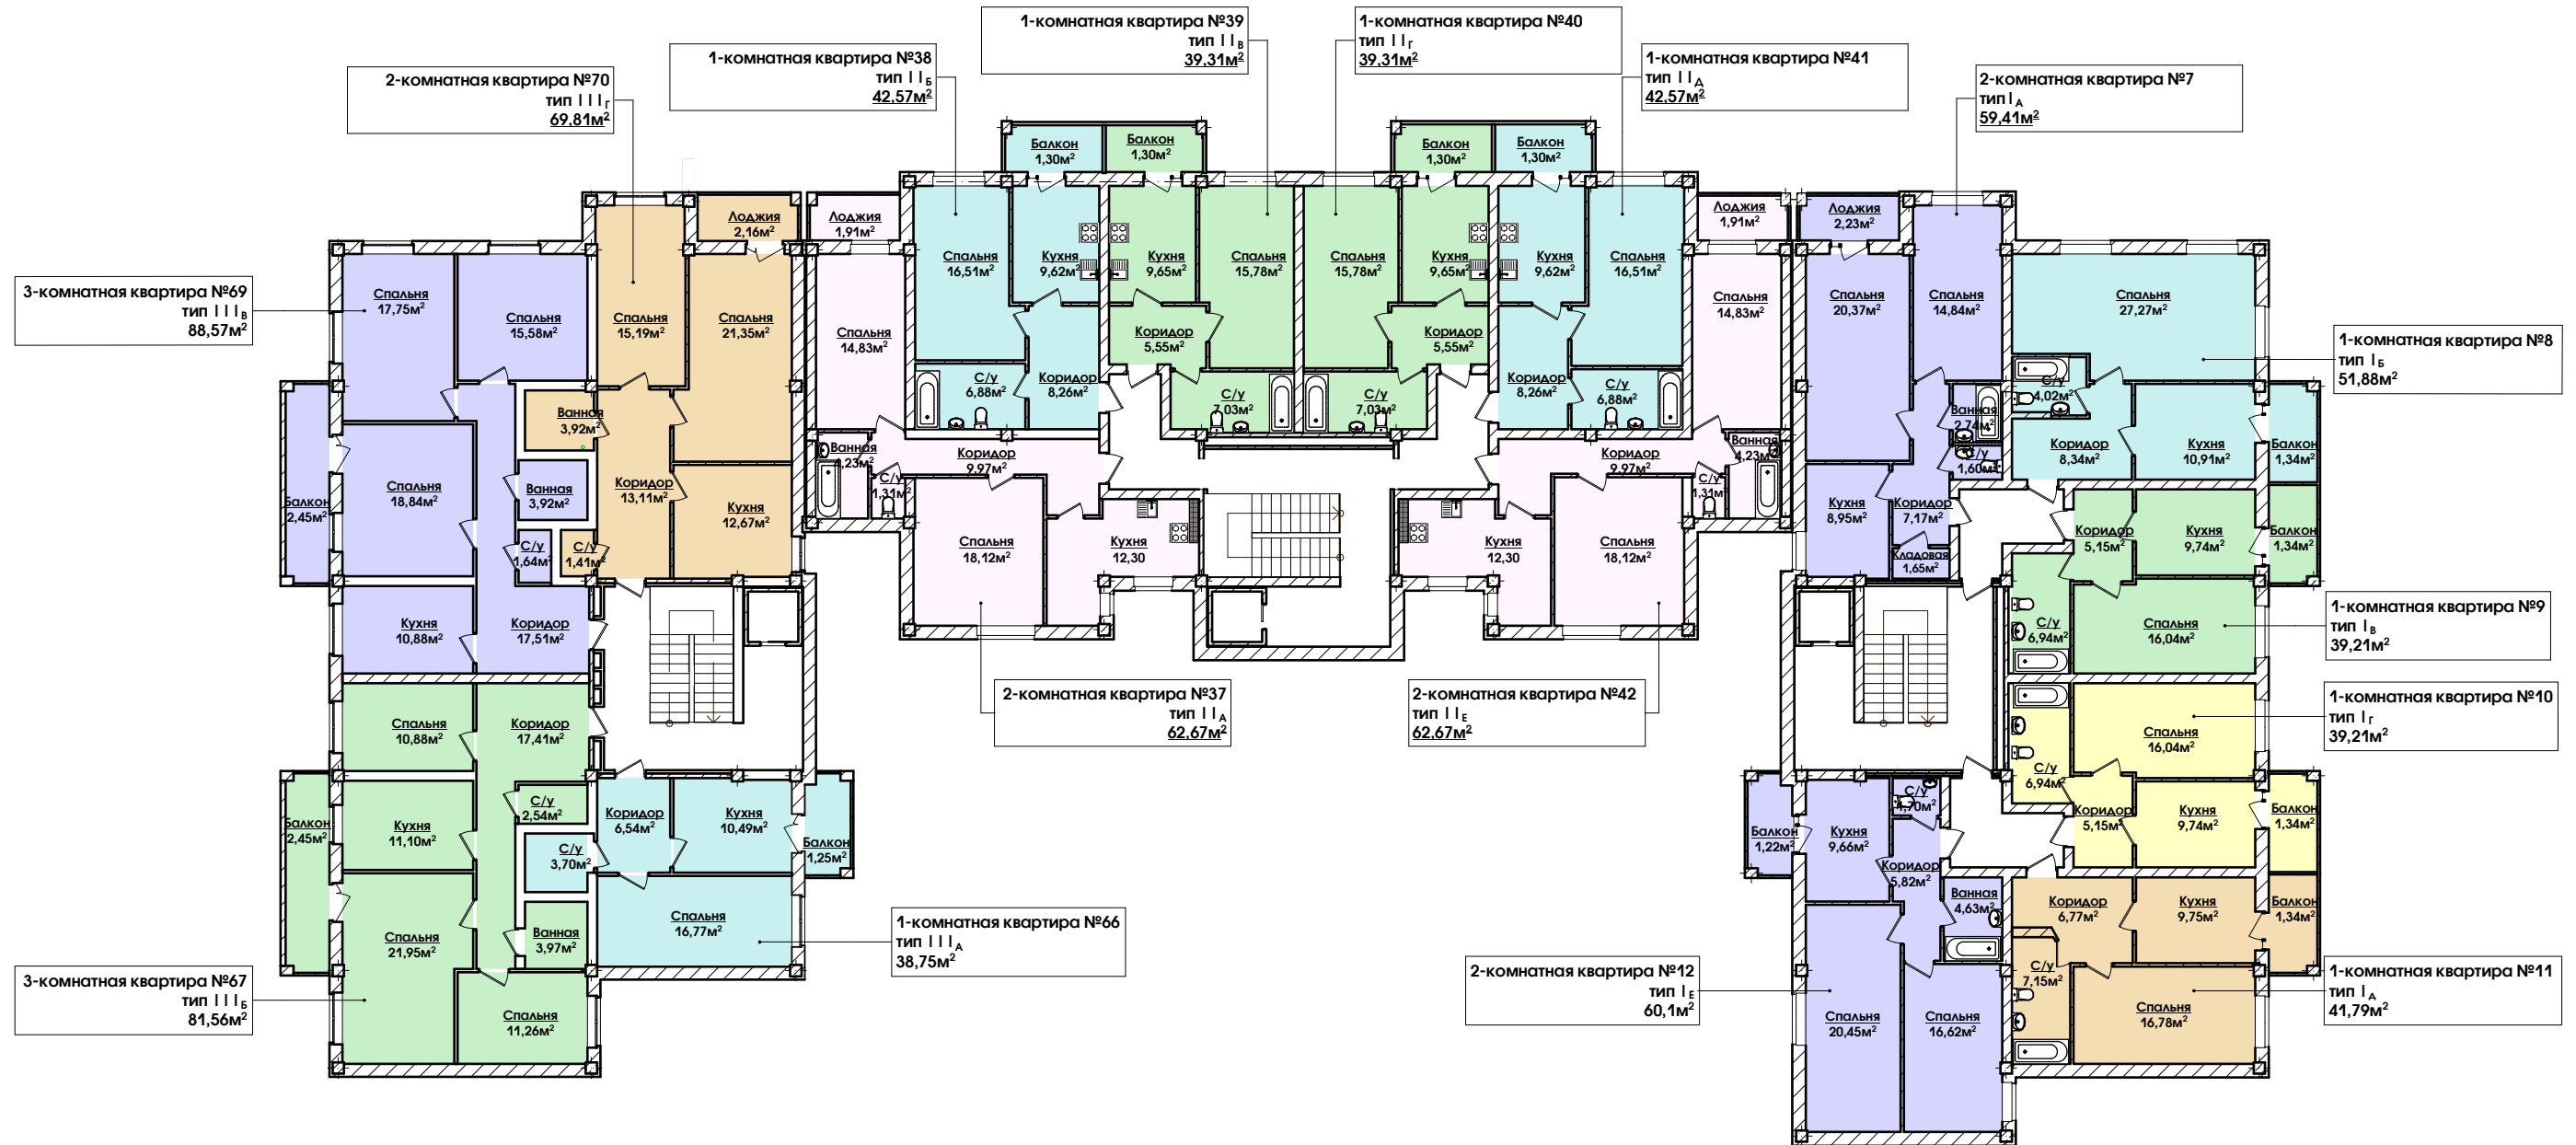

						47/15			
						Проект строительства доступного жилья в г. Днепропетровск на жилом массиве Левобережный -3			
Изм	Кол	Лист	№Док	Подпись	Дата	Жилой дом №8	Стадия	Лист	Листов
							ЭП	19	
ГИП	Льчаная					Планировка квартир 2-го этажа	ООО НПФ "Архпроект" г. Днепропетровск		
Проверил	Льчаная								
Проектир.	Андреев								