


ПЛАНИРОВКА КВАРТИР 3-го ЭТАЖА

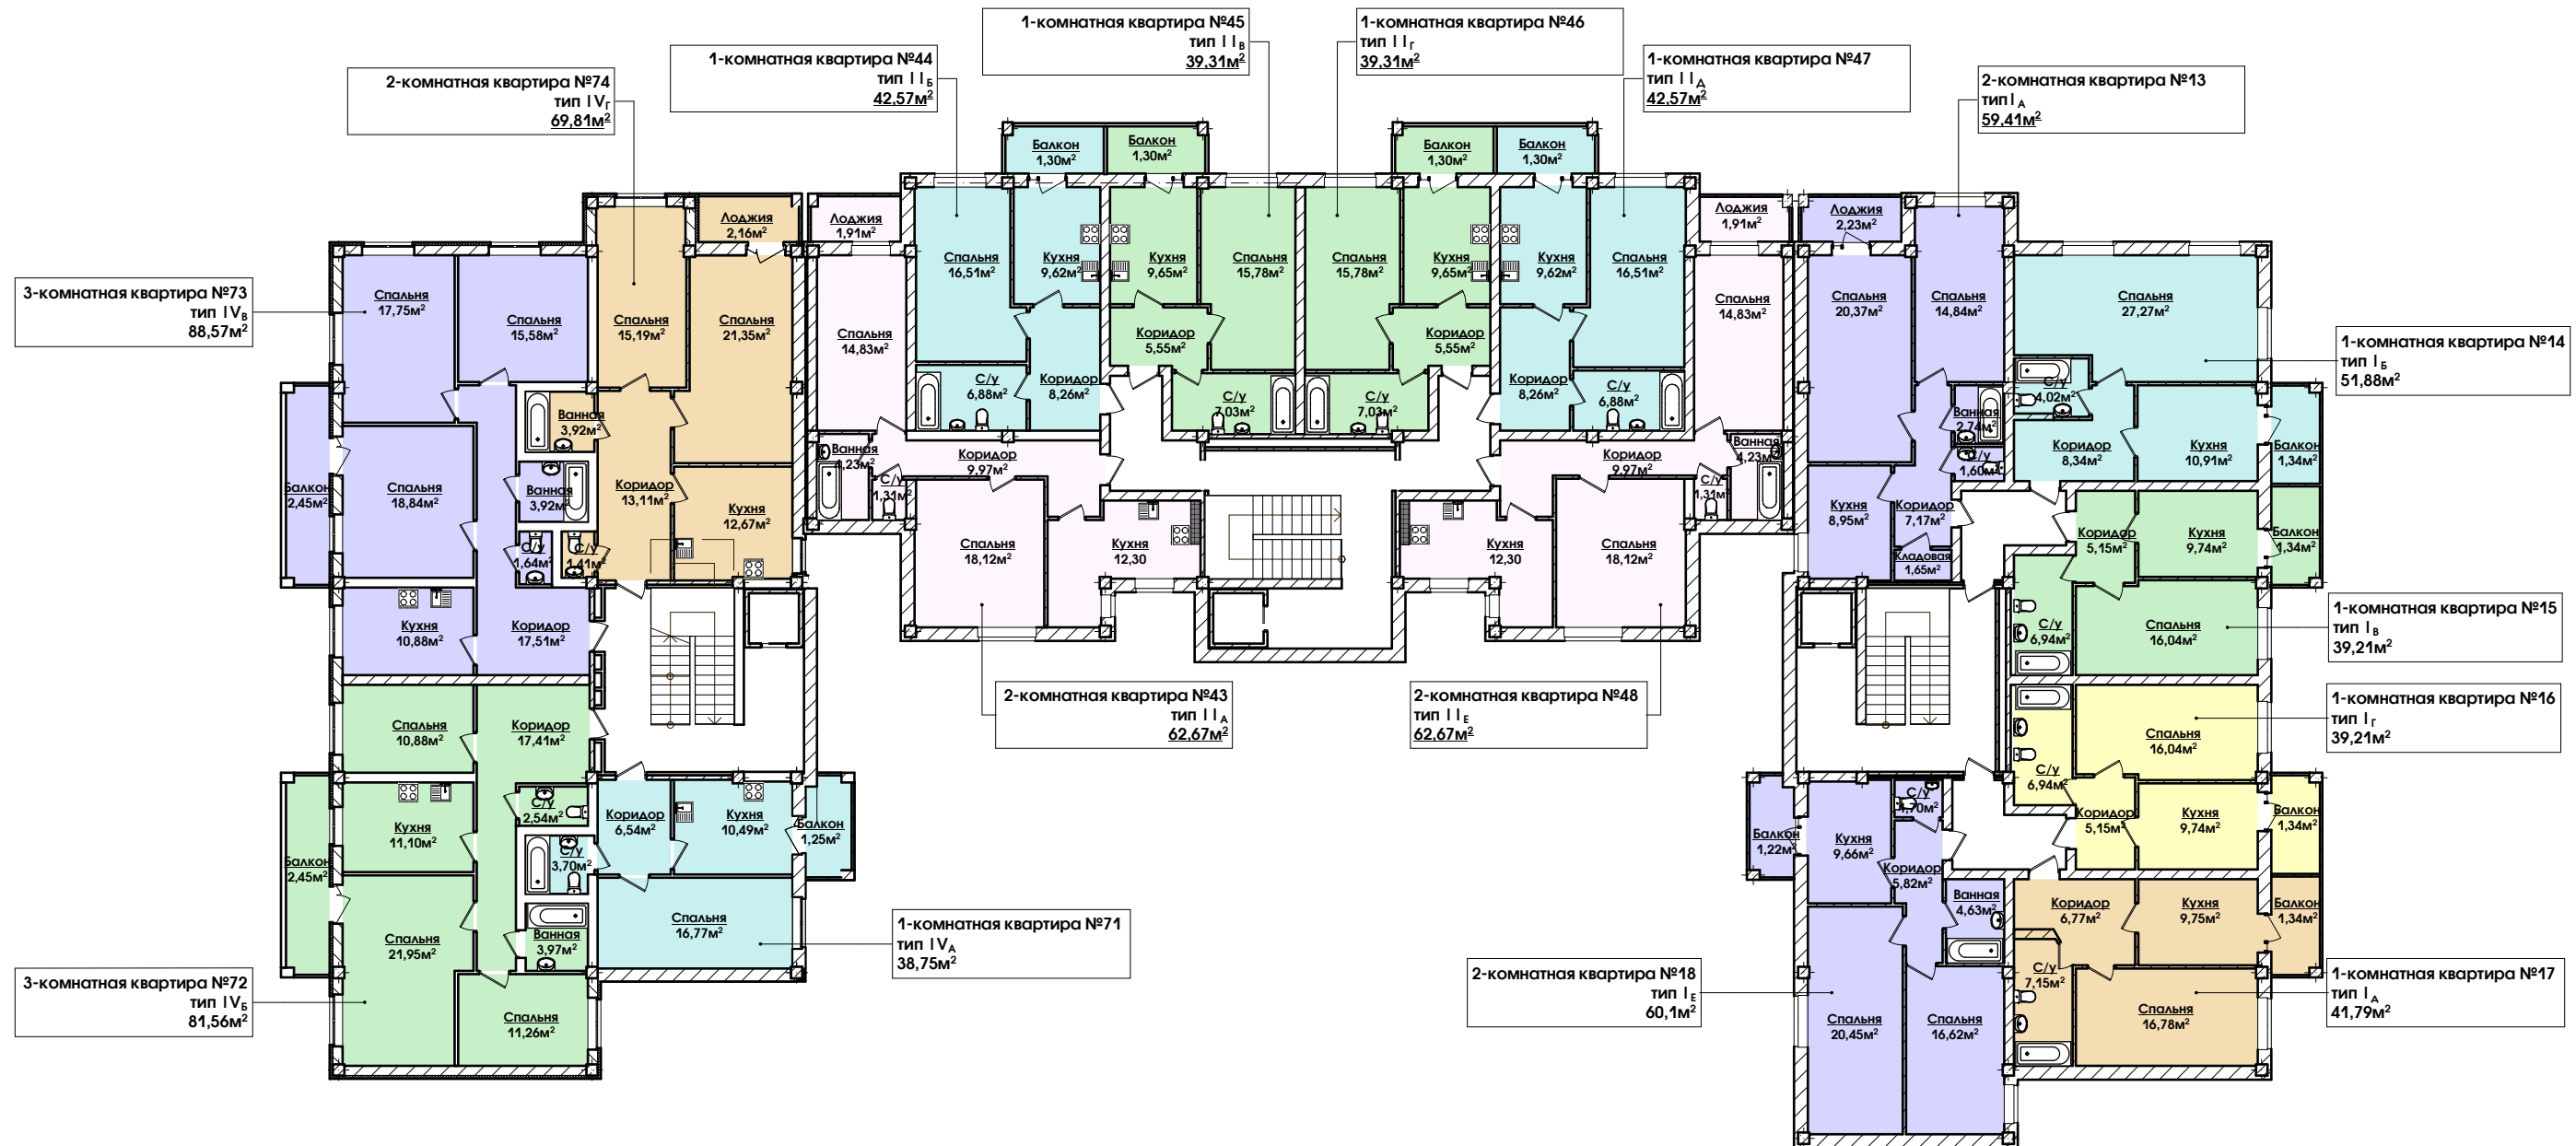

						47/15					
						Проект строительства доступного жилья в г. Днепропетровск на жилом массиве Левобережный -3					
Изм	Кол	Лист	№ док	Подпись	Дата	Жилой дом №8			Стадия	Лист	Листов
									ЭП	20	
ГИП	Льчаная					Планировка квартир 3-го этажа			ООО НПФ "Архпроект" г. Днепропетровск		
Проверил	Льчаная										
Проектир.	Андреев										