


ПЛАНИРОВКА КВАРТИР 5-го ЭТАЖА

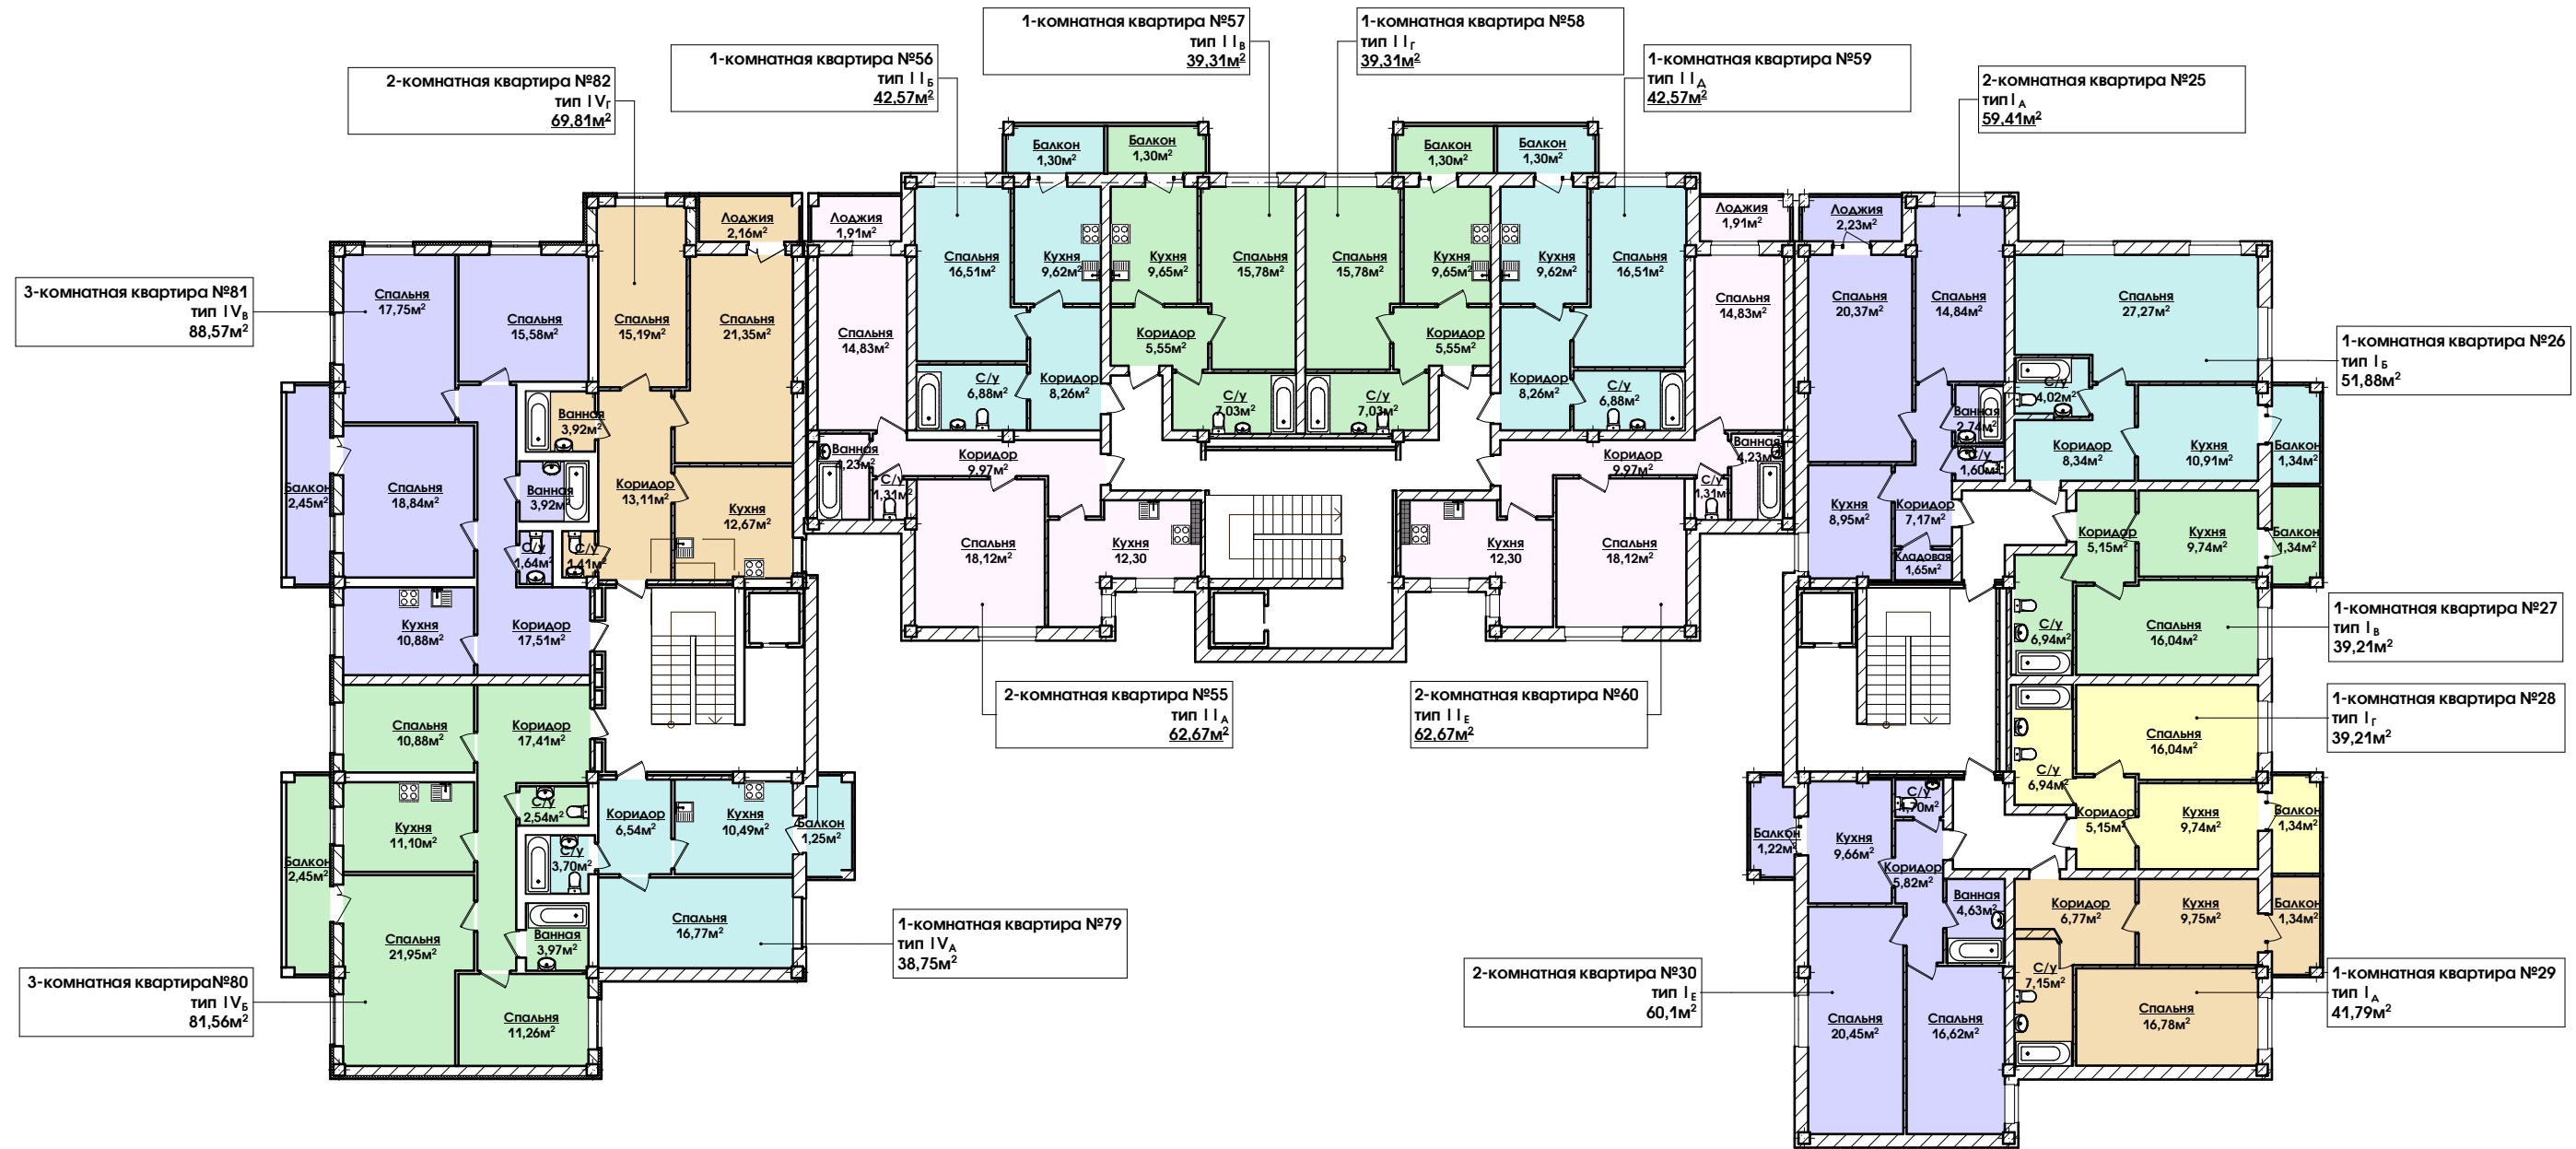

| | | | | | | | | | |
|-----------|---------|------|-------|---------|------|---|--|------|--------|
| | | | | | | 47/15 | | | |
| | | | | | | Проект строительства доступного жилья в г. Днепропетровск на жилом массиве Левобережный -3 | | | |
| Изм | Кол | Лист | № док | Подпись | Дата | Жилой дом №8 | Стадия | Лист | Листов |
| | | | | | | | ЭП | 22 | |
| ГИП | Льчаная | | | | | Планировка квартир 5-го этажа | ООО НПФ "Архпроект" г. Днепропетровск | | |
| Проверил | Льчаная | | | | | | | | |
| Проектир. | Андреев | | | | | | | | |