


ПЛАНИРОВКА ЦОКОЛЬНОГО ЭТАЖА

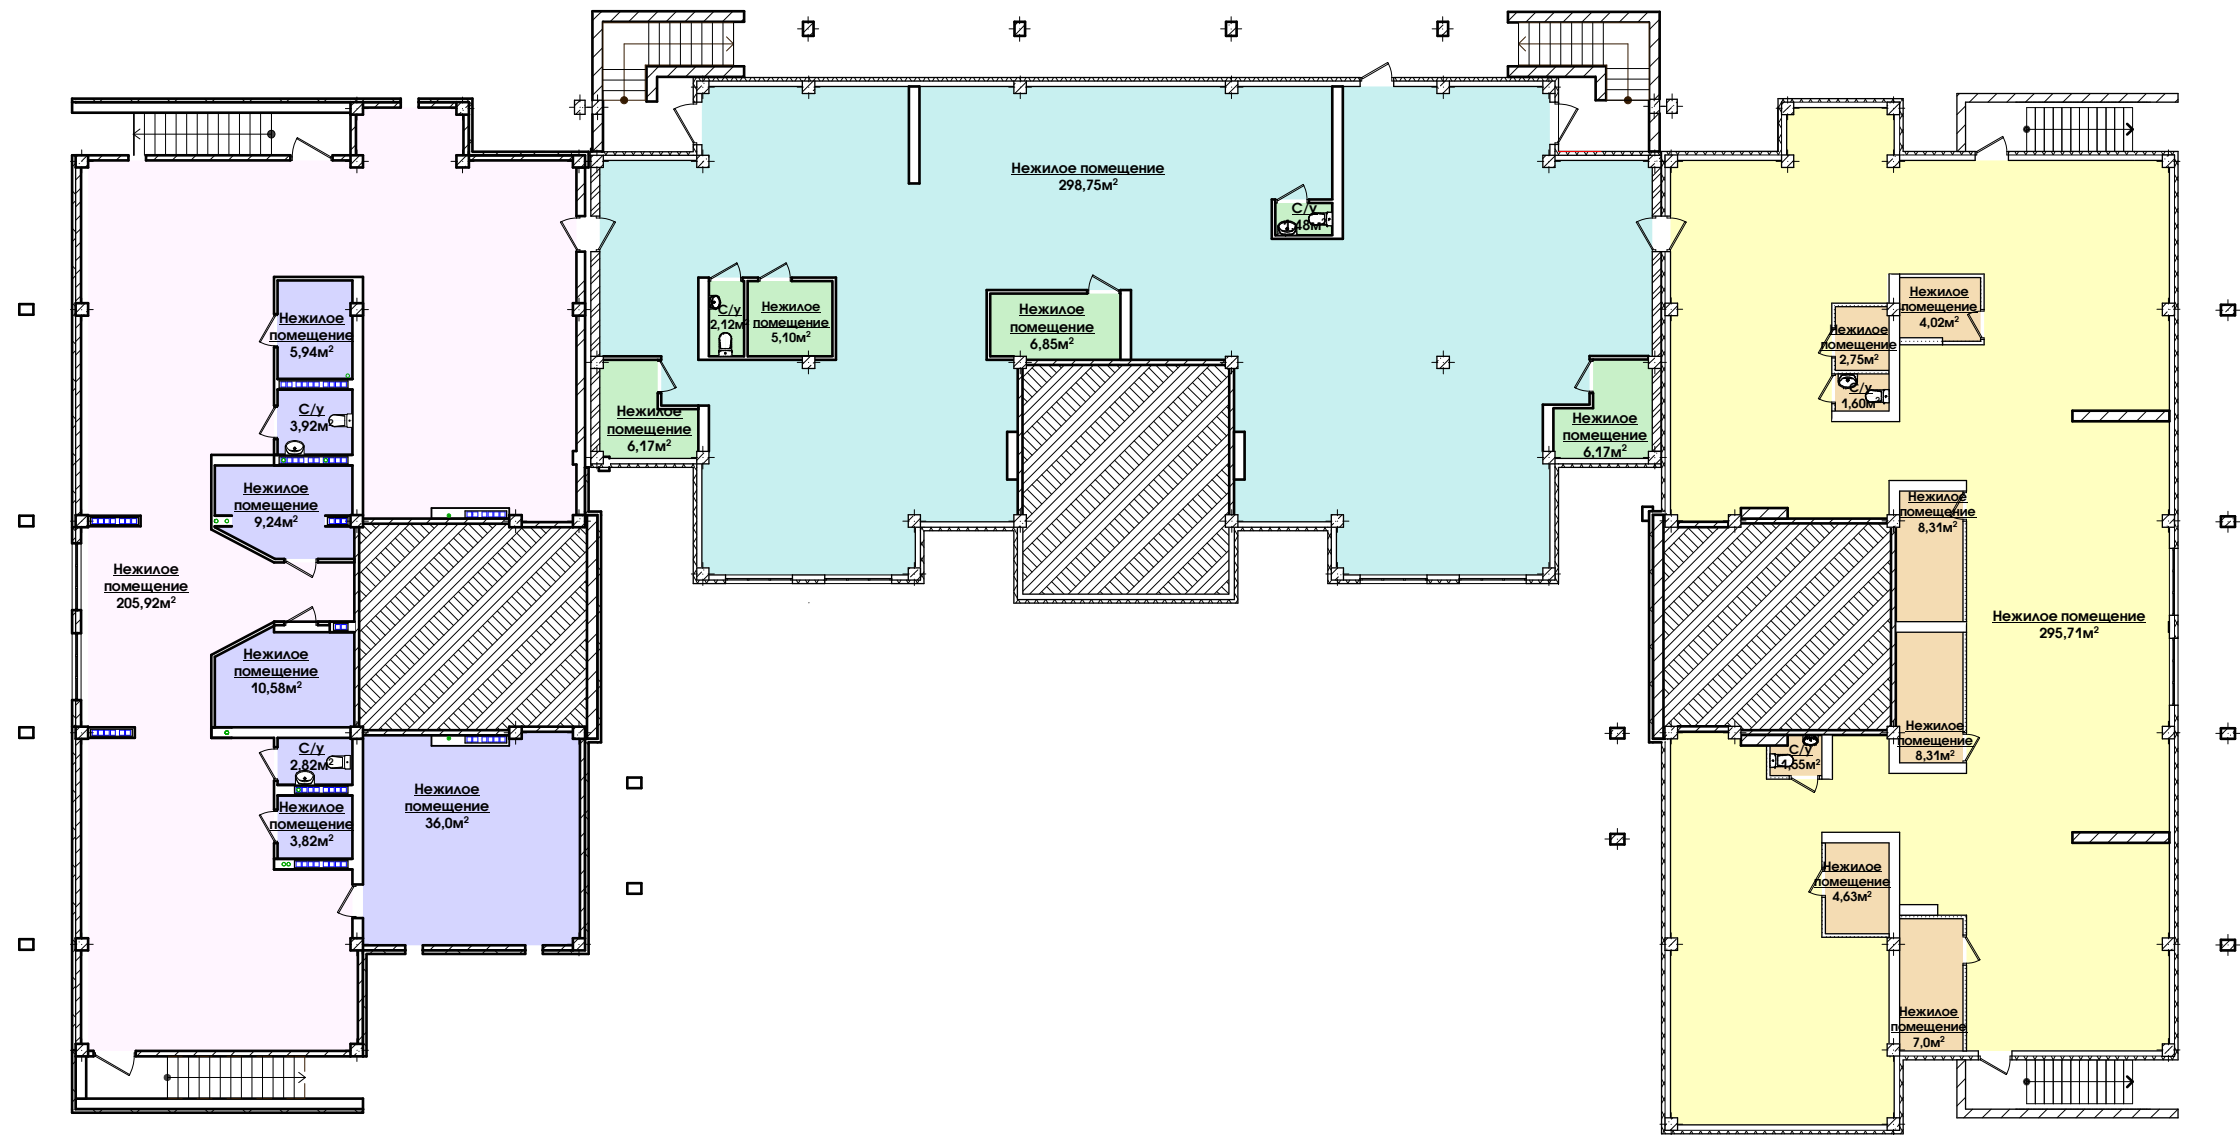

						47/15			
						Проект строительства доступного жилья в г. Днепропетровск на жилм массиве Левобережный -3			
Изм	Кол	Лист	№ док	Подпись	Дата	Жилой дом №8	Стадия	Лист	Листов
							ЭП	17	
ГИП	Льчаная					Планировка цокольного этажа	ООО НПФ "Архпроект" г. Днепропетровск		
Проверил	Льчаная								
Проектир.	Андреев								